


**Première modification du plan local d'urbanisme  
1.2. Plan de zonage, sud de la commune**  
Vu pour être annexé à la délibération du conseil municipal du 22 octobre 2013.  
Le maire,

Maire délégué  
**Guillaume Lendelin**  
15, place Lendelin  
50090 Saint-Sauveur-Lendelin  
tél. 02 33 76 52 03

Président du conseil  
**OTTE de la Motte**  
Délegation territoriale centre  
Les Lodelles - BP 204  
50007 Condé-sur-Noireau  
tél. 02 33 76 77 33

Président délégué  
**Christophe Lendelin**  
46, rue de Fichelles  
50000 Rives  
tél. 09 89 88 88 18

Echelle 1/5000

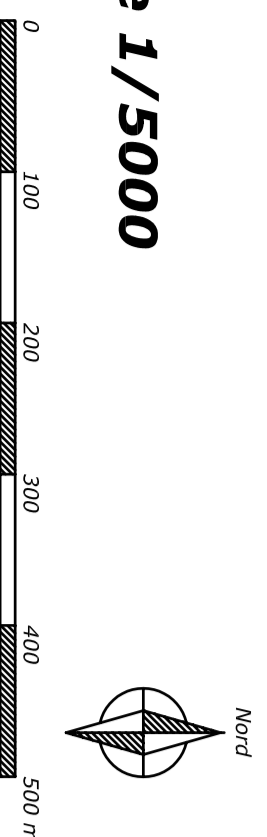

**Légende**

- A** Zone agricole
- Ap** Zone d'activité piscicole
- Station
- Ua** Zone urbaine
- Ub** Zone urbaine
- Uc** Zone urbaine
- Ucs** Zone d'activités
- Ux(A)** Zone d'activités
- Ux(B)** Zone d'activités
- IAU** Zone à urbaniser
- IAUX** Zone d'activité à urbaniser
- 2AU** Zone à urbaniser
- N** Zone naturelle à protéger
- NC** Zone naturelle captage
- NS** Zone naturelle de loisirs
- NH** Zone d'extension de hameau
- Espace boisé classé à conserver ou à créer
- Emplacement réservé
- Sentier pédestre ou équestre à conserver ou à créer

